


Plan de zonage du PLU avant modification



Objet de la modification : création d'une zone UH

pour la réalisation d'un Regroupement Pédagogique Concentré (environ 9900m²)

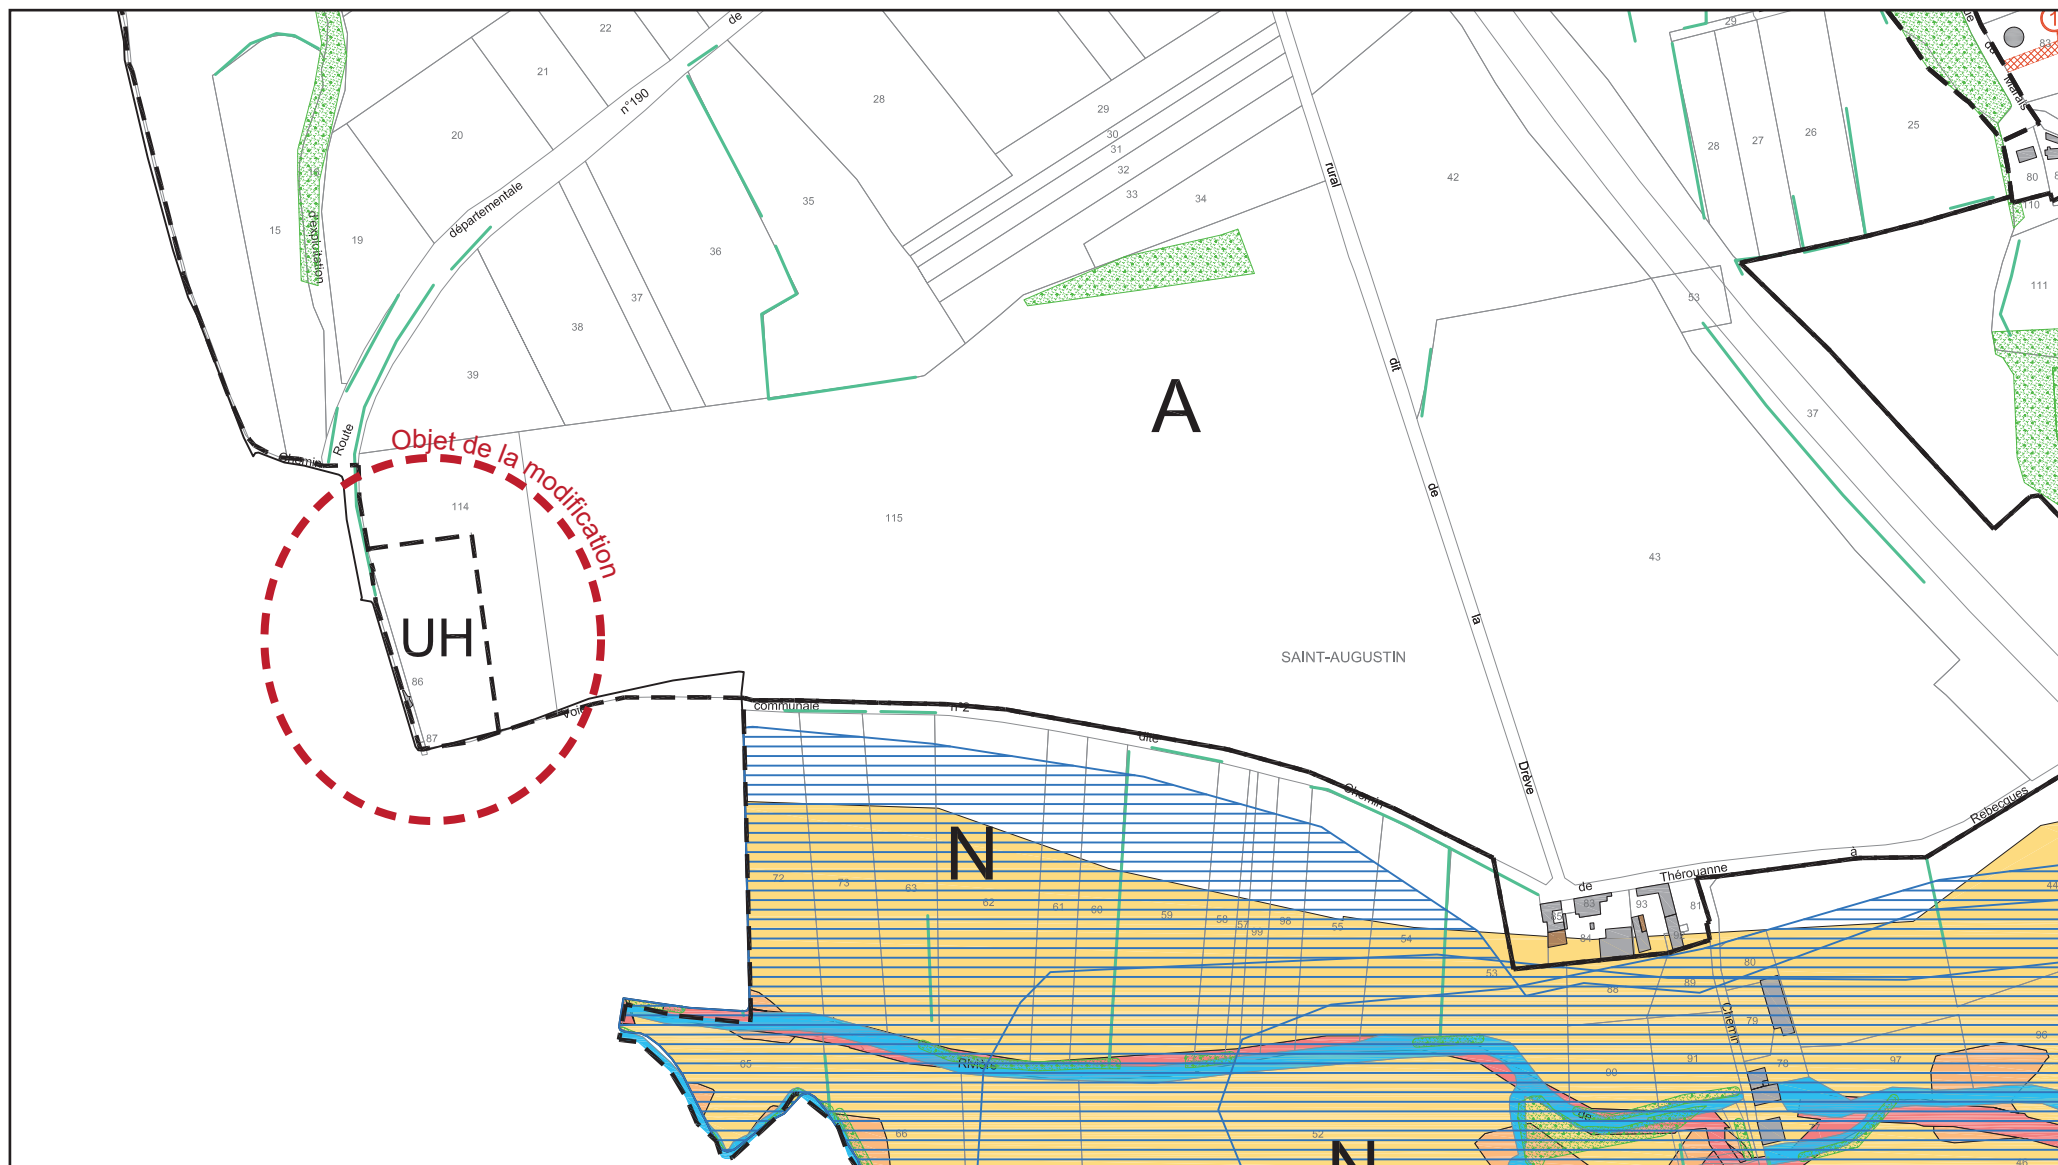

0 100 200 m



Réalisation : SIG CAPSO - octobre 2019

Sources : INGENEO